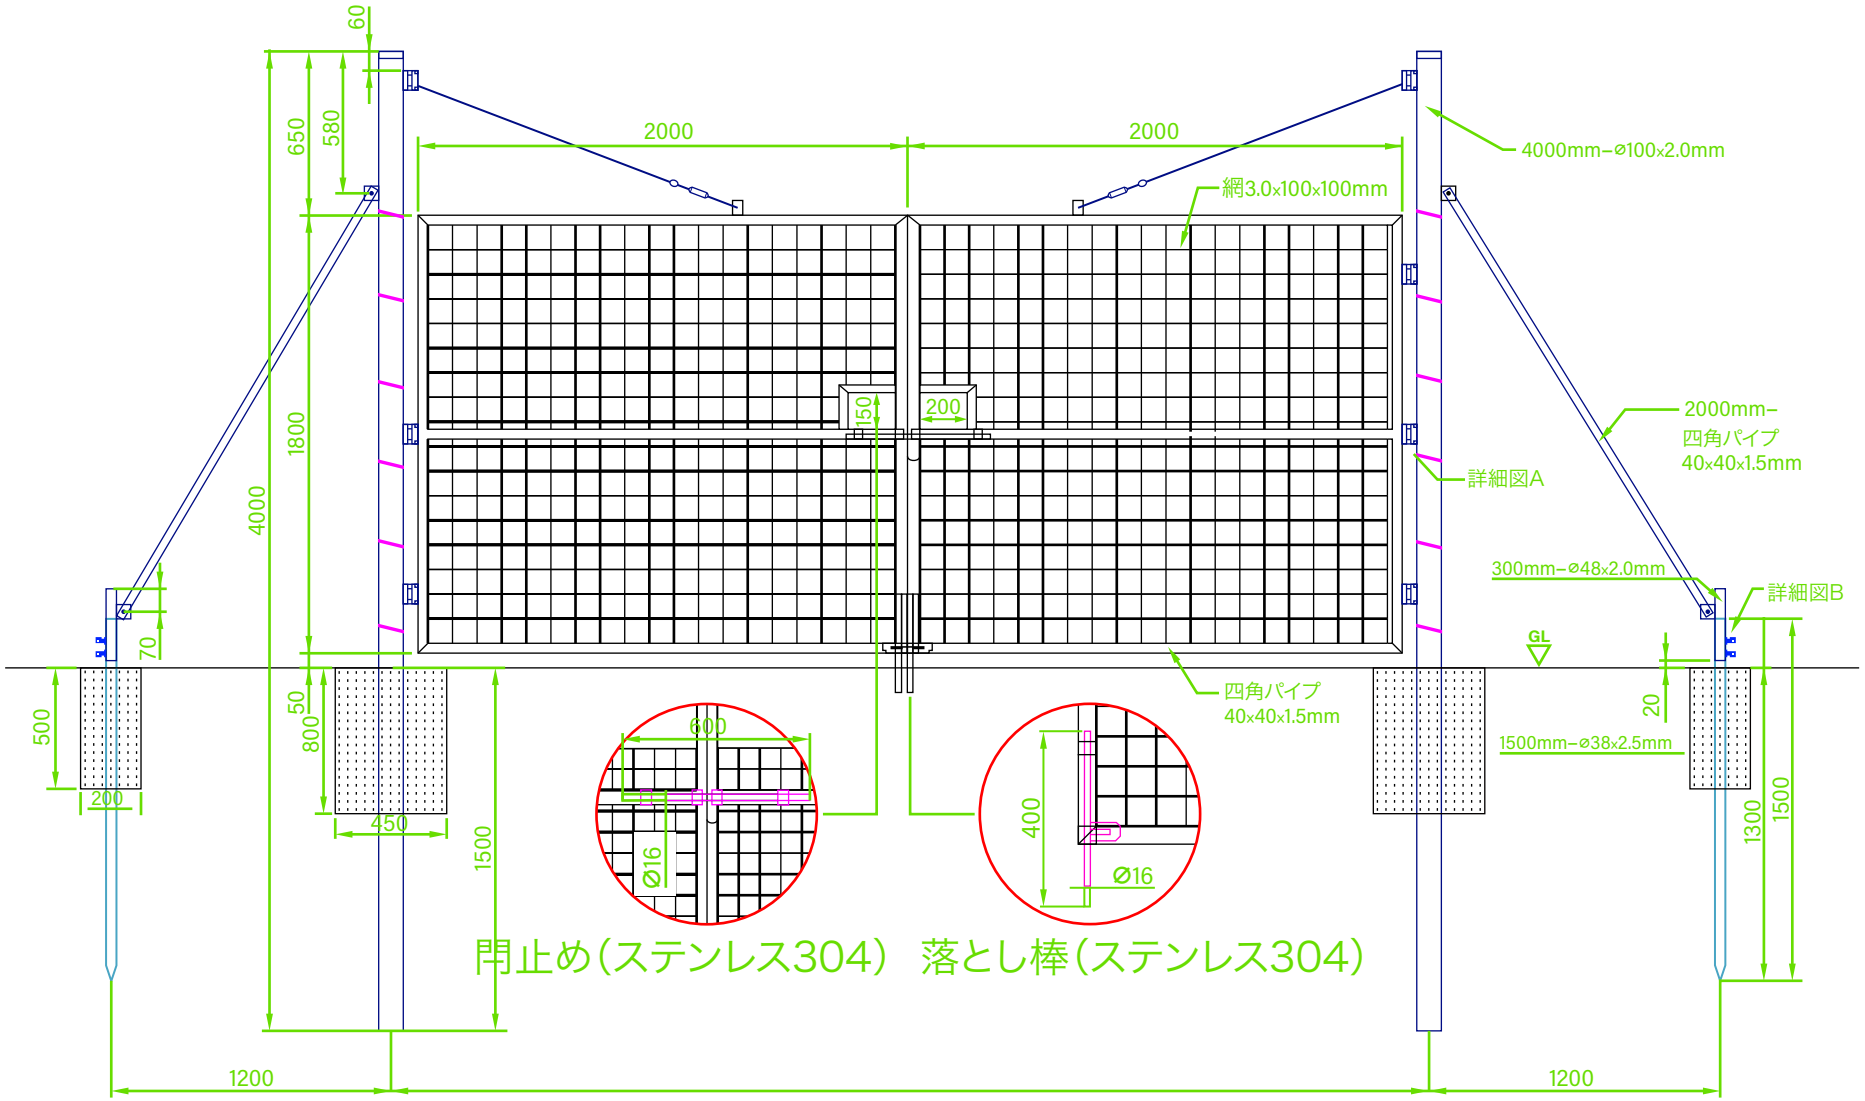

詳細図A

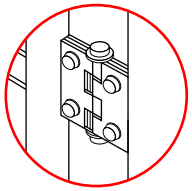

詳細図B

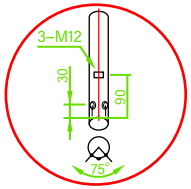

門柱と網パネルの連結

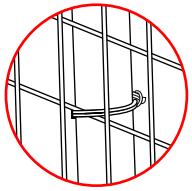

CATALYST MATERIAL Co., Ltd. 株式会社 カタリストマテリアル	H1800門扉（両開）図